


## РАЗРЕЗ 2-2

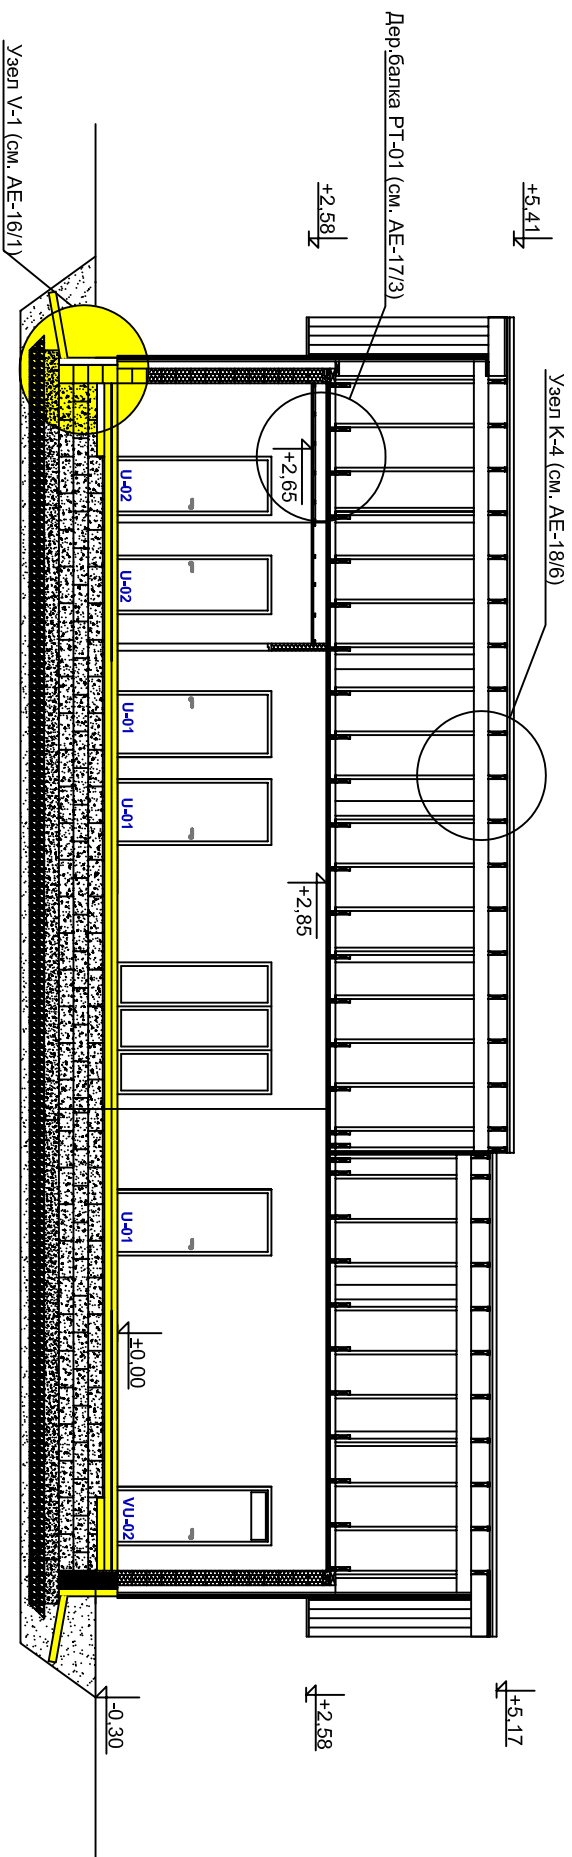

**ПРИМЕЧАНИЯ:**

1. Основания под фундамент и пол трамбовать до 95%.
2. Деревянные детали изолировать от каменных поверхностей.
3. При выполнении кладки следовать рекомендациям производителей..

ПРОЕКТИРОВЩИК: ФЕ ДМИТРИ РЕИН ЕР00299ФЕ-001 25.03.2003	ЧЕРТЕЖ: <b>РАЗРЕЗ 2-2</b>	АЕ-11
ОБЪЕКТ: ЭСТОНИЯ ЗАКАЗЧИК: ТООМАС ТАММ	<b>РАЗРЕЗ 2-2</b>	М 1:100
ЕР00299ФЕ-001 25.03.2003	ОБЪЕКТ: ЭСТОНИЯ ЗАКАЗЧИК: ТООМАС ТАММ	august 2007